


# STATO DI PROGETTO

## PIANTA PIANO PRIMO - APP.A

SCALA 1:50

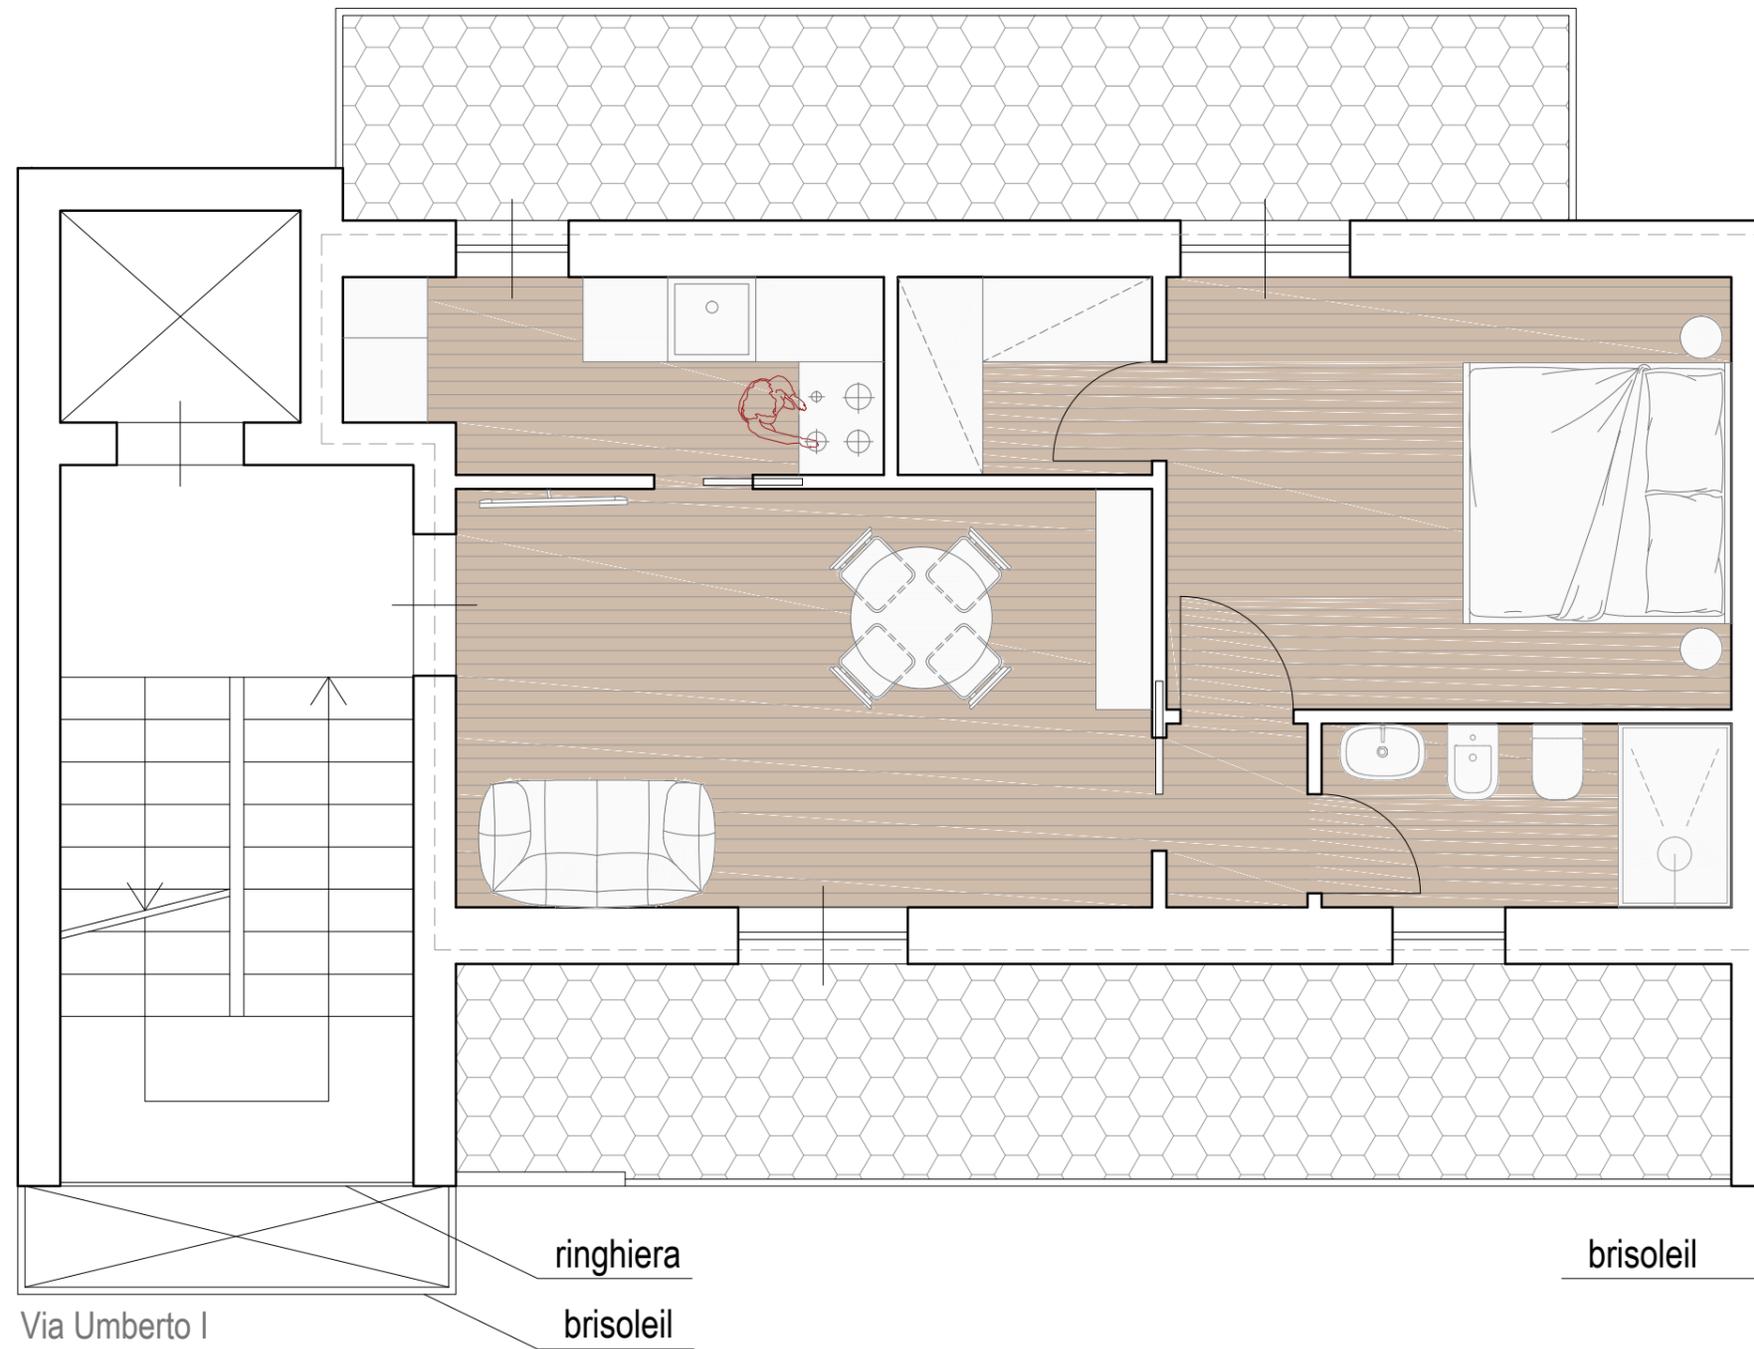

	superficie lorda	superficie balconi	superficie commerciale
App.A piano PRIMO	49.00 mq	27.50 mq	58.20 mq