


STATO DI PROGETTO

PIANTA PIANO SECONDO - APP.B

SCALA 1:50

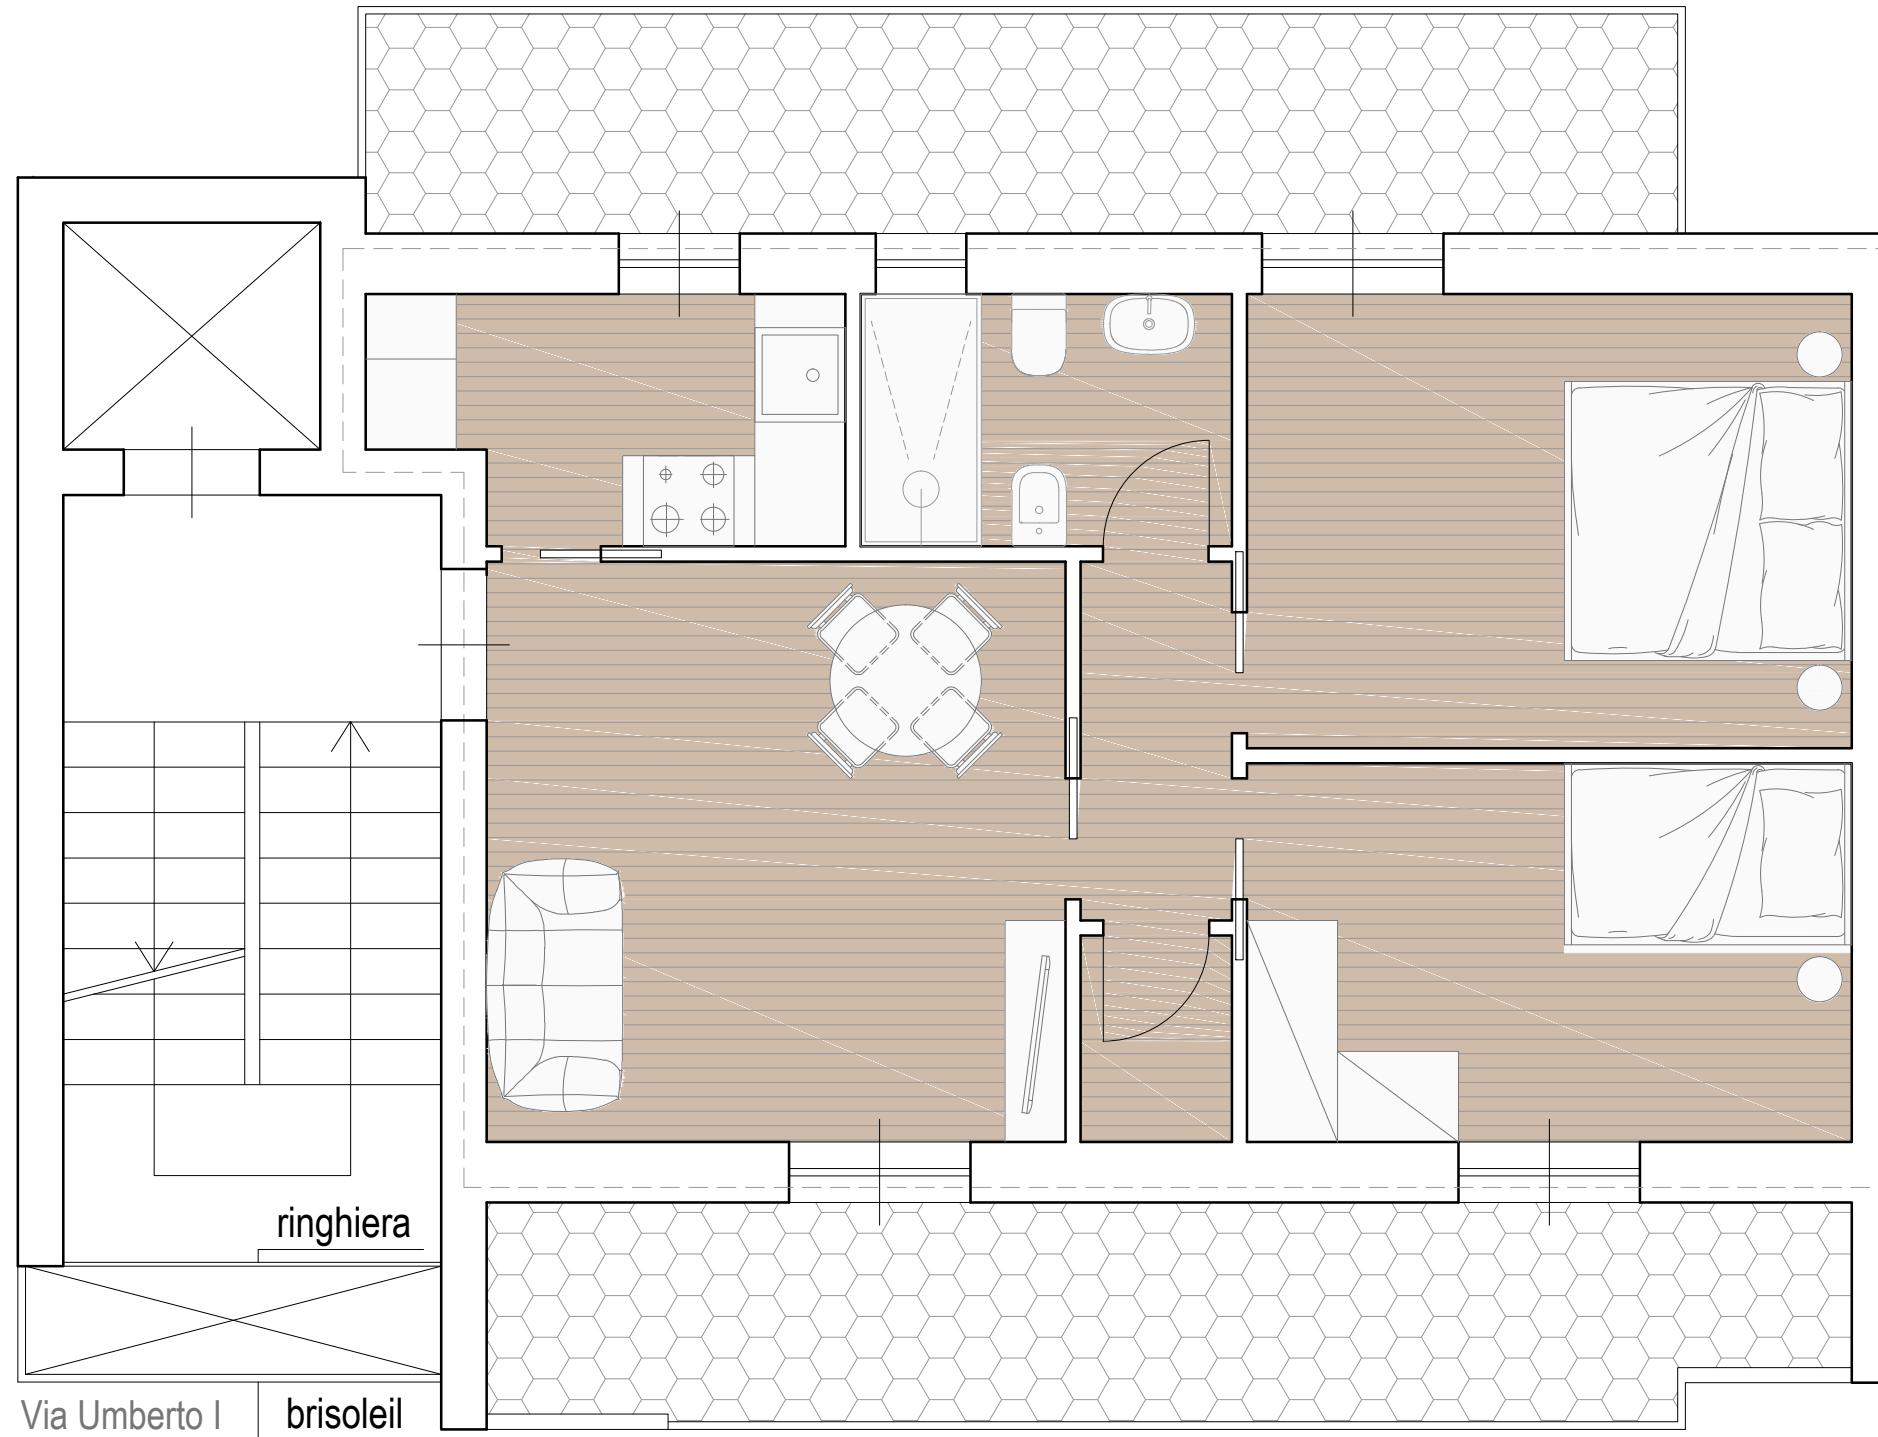

	superficie lorda	superficie balconi	superficie commerciale
App.B piano SECONDO	60.00 mq	26.50 mq	69.00 mq