


STATO DI PROGETTO

PIANTA PIANO TERZO - APP.C

SCALA 1:50

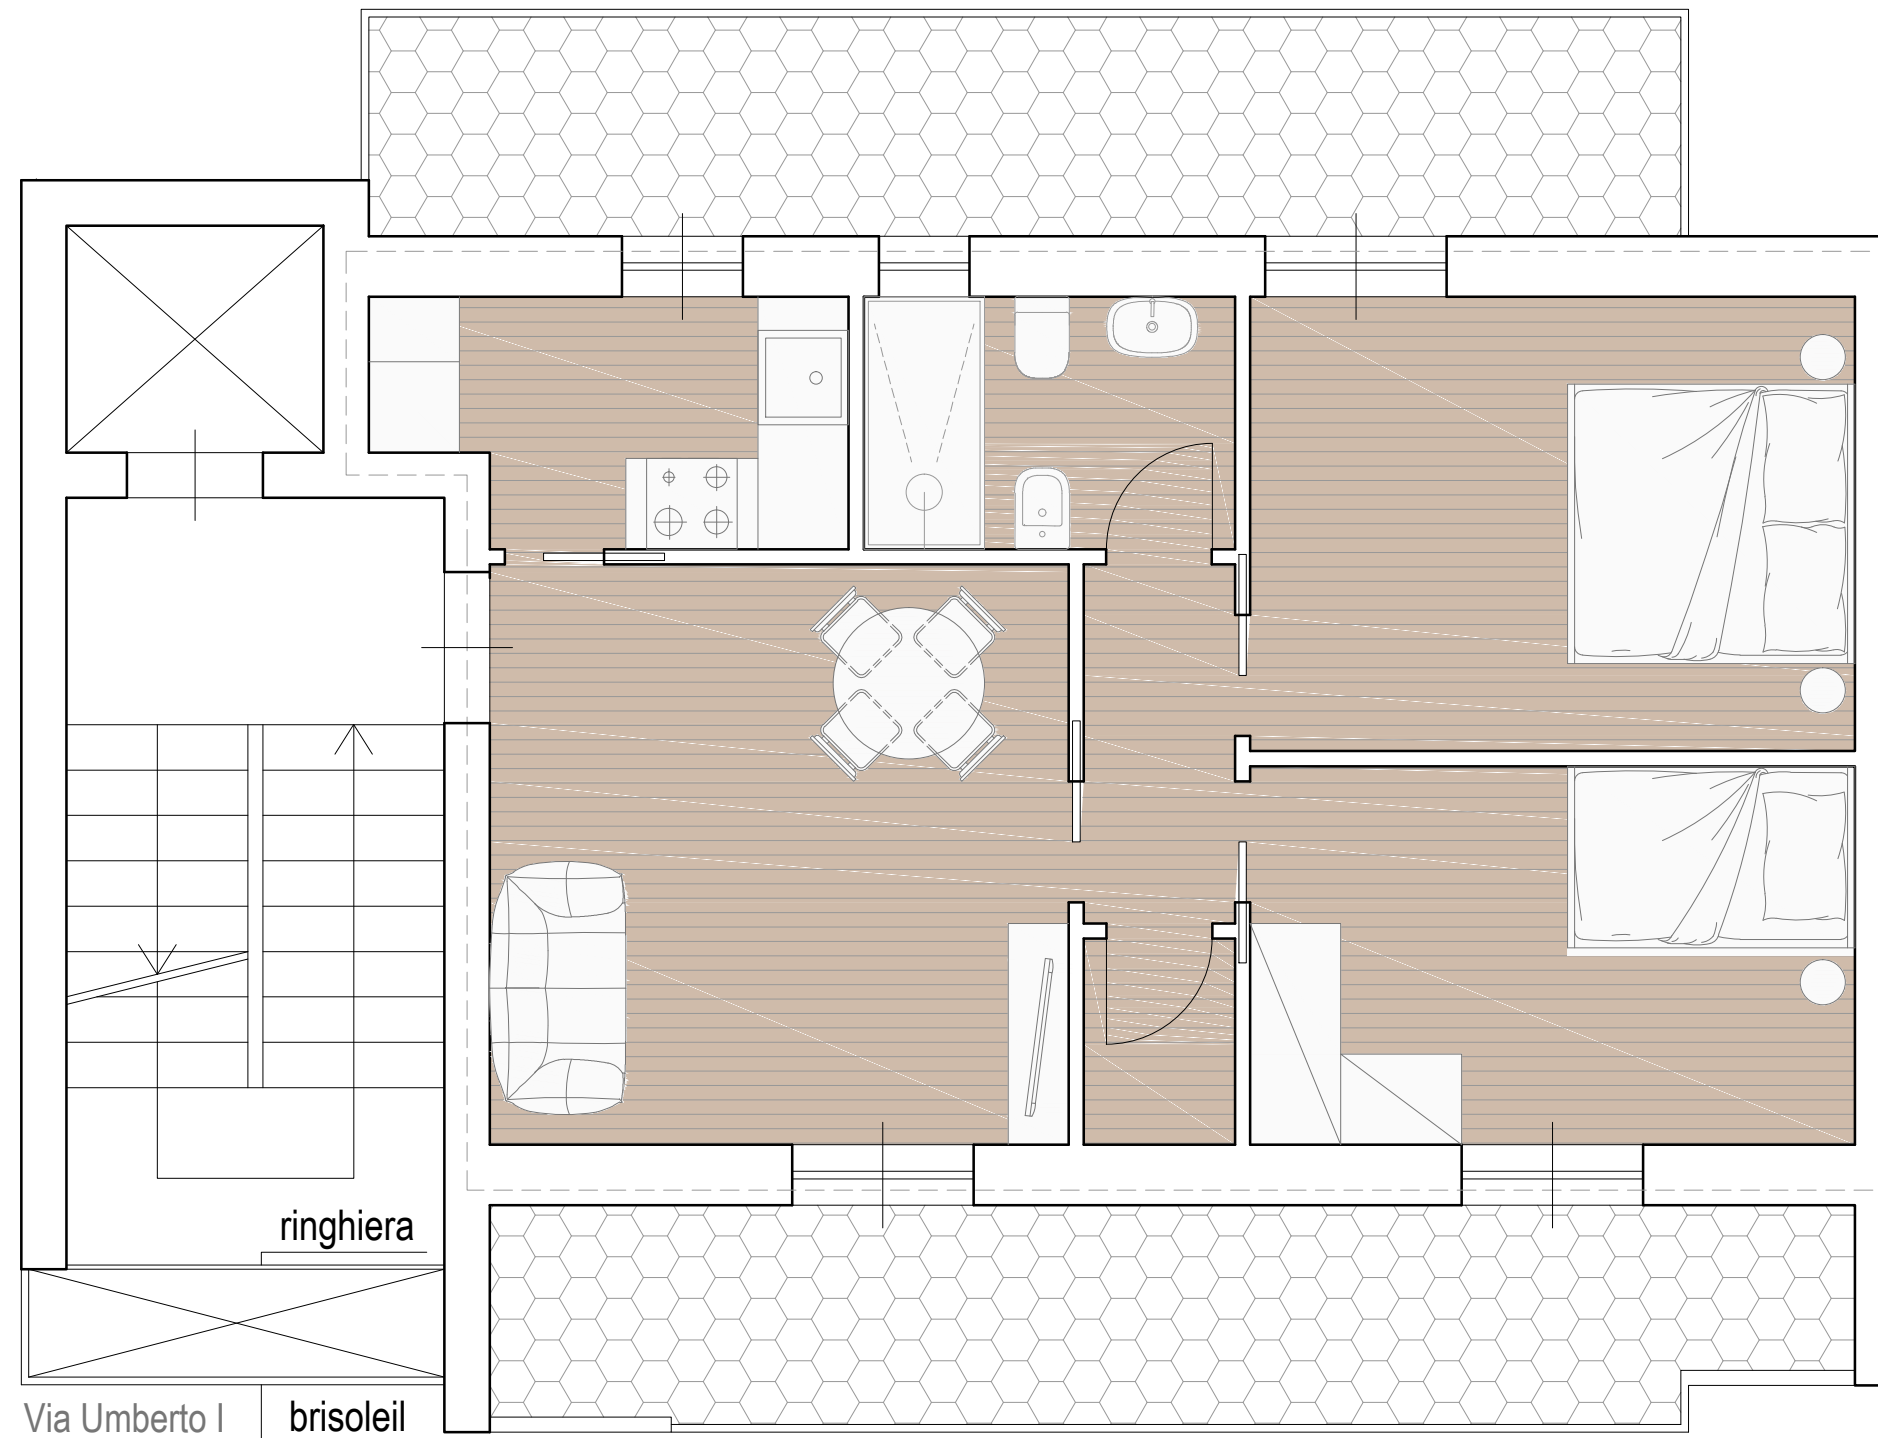

	superficie lorda	superficie balconi	superficie commerciale
App.C piano TERZO	60.00 mq	26.50 mq	69.00 mq