


# STATO DI PROGETTO

## PIANTA PIANO QUARTO - APP.D

SCALA 1:50

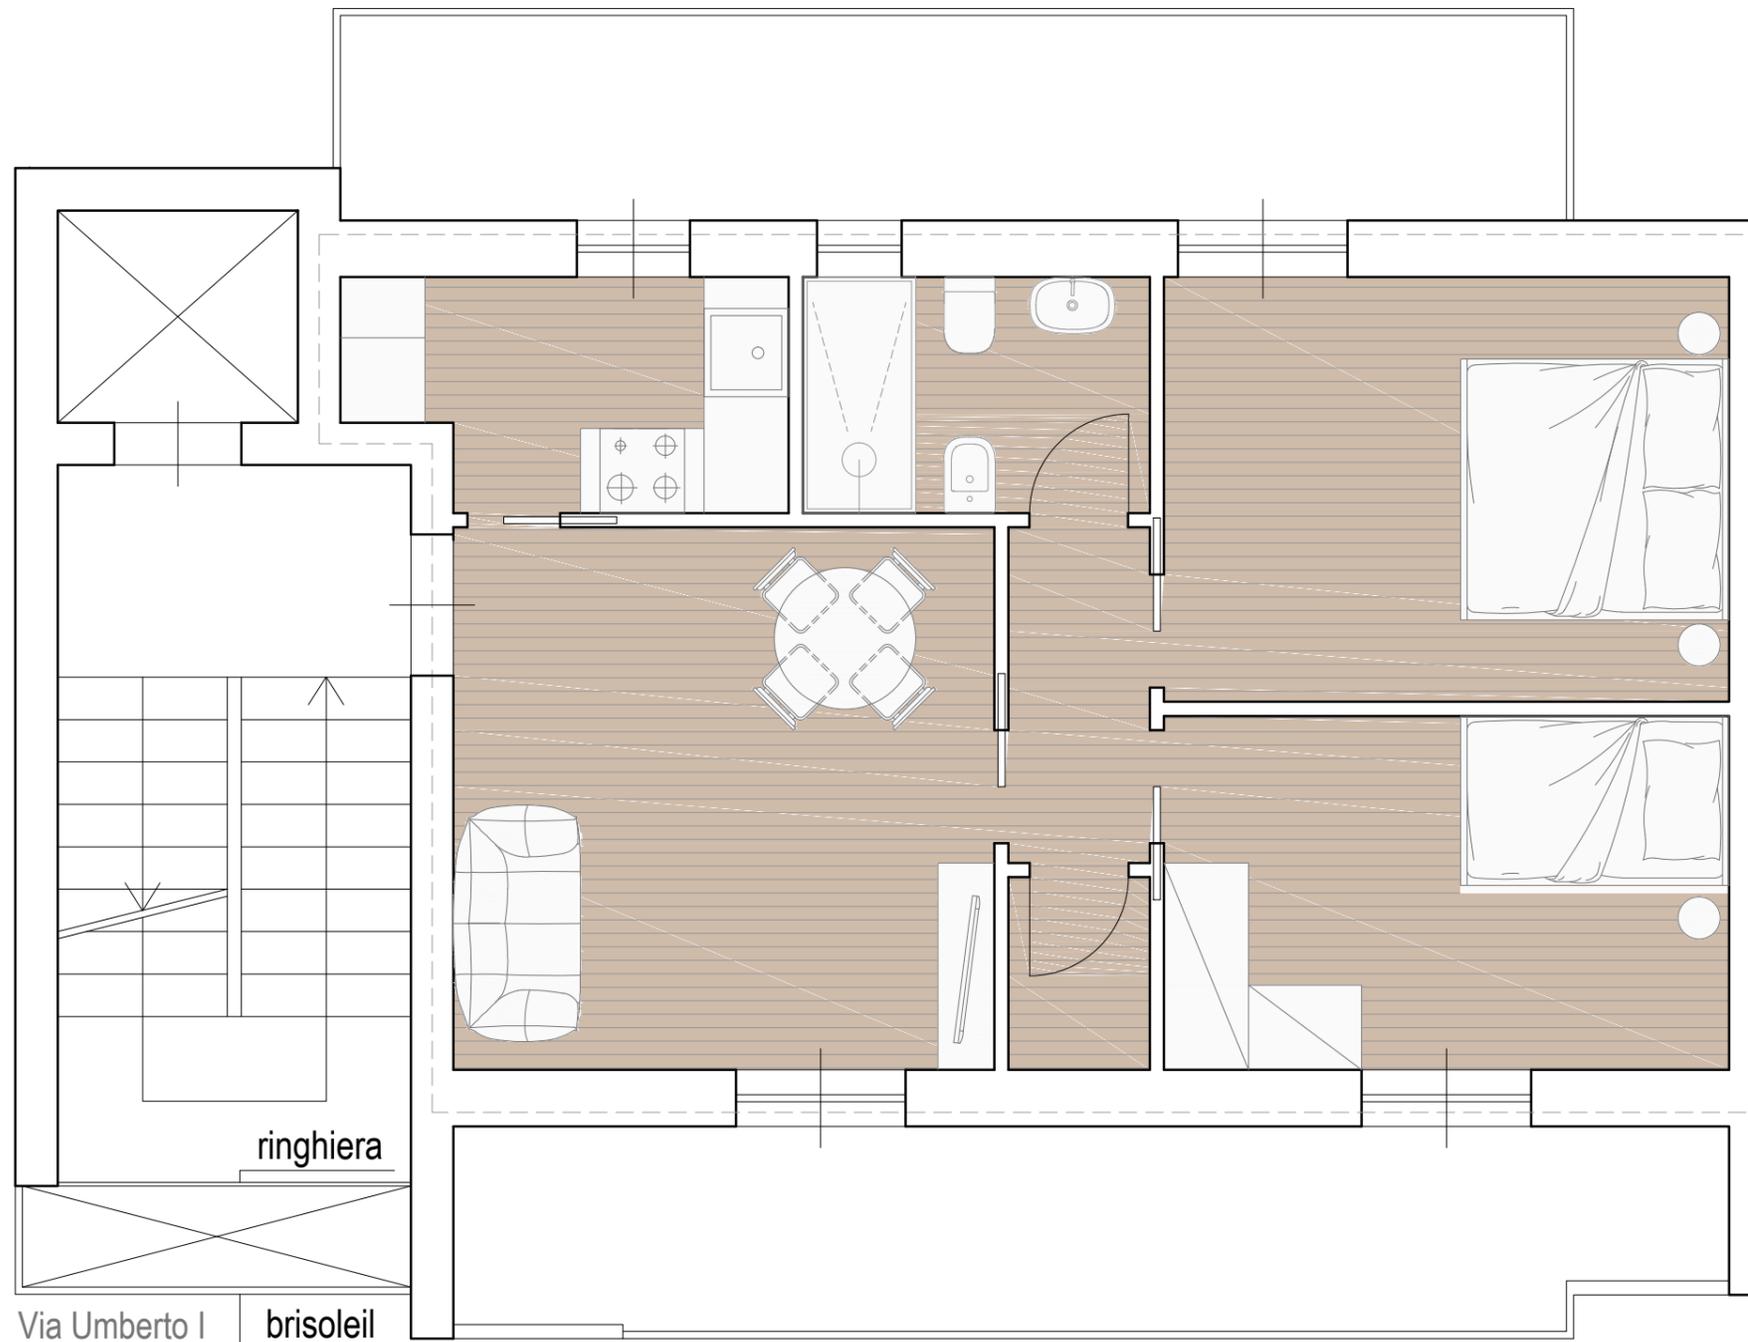

	superficie lorda	superficie balconi	superficie commerciale
App.D piano QUARTO	60.00 mq	26.50 mq	69.00 mq